


Воздухозабор ПТ4.3.1

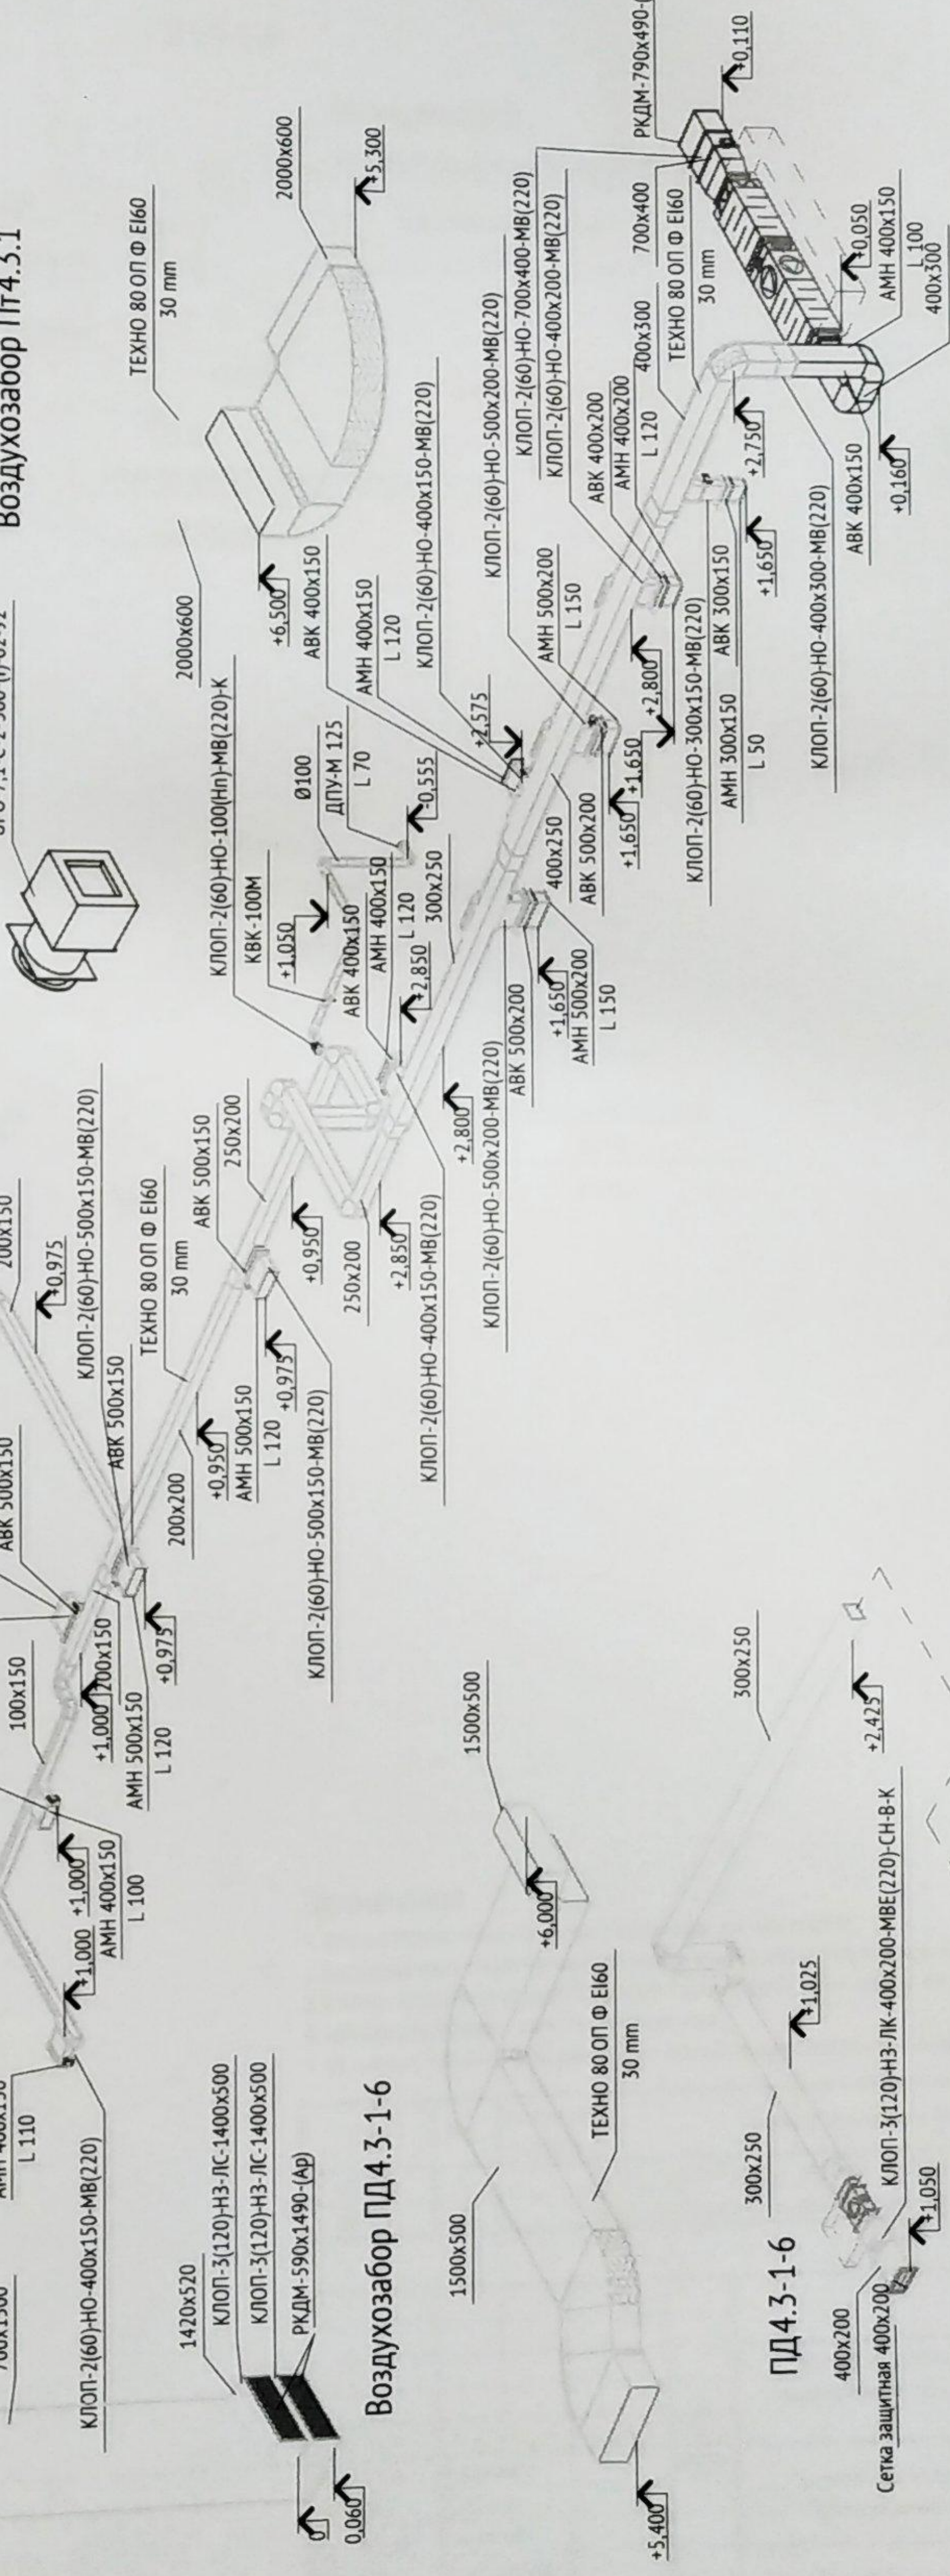

Воздухозабор ПД4.3-1-6

Дата	Рев.	Участок на чертеже	Содержание выпуска /изменений	Текста		
08.70	В		43/46-081 - Корректировка рабочей документации	Х		
12.03.20	А		43/46-081 - Выпуск рабочей документации.	Х		

[illegible]

Примечания:

- Примечания.**
1. Данный чертеж читать совместно с остальными листами проекта.
 2. Все пересечения с противопожарными преградами должны быть заданы в соответствии с пределом огнестойкости преграды.
 3. Размеры клапанов совпадают с размерами воздуховодов, на которые установлены клапаны, если не указано иное.
 4. Отметки воздуховодов даны без учета изоляции.
 5. На стенах указаны отметки уровня низа прямоугольных и осей круглых воздуховодов.